
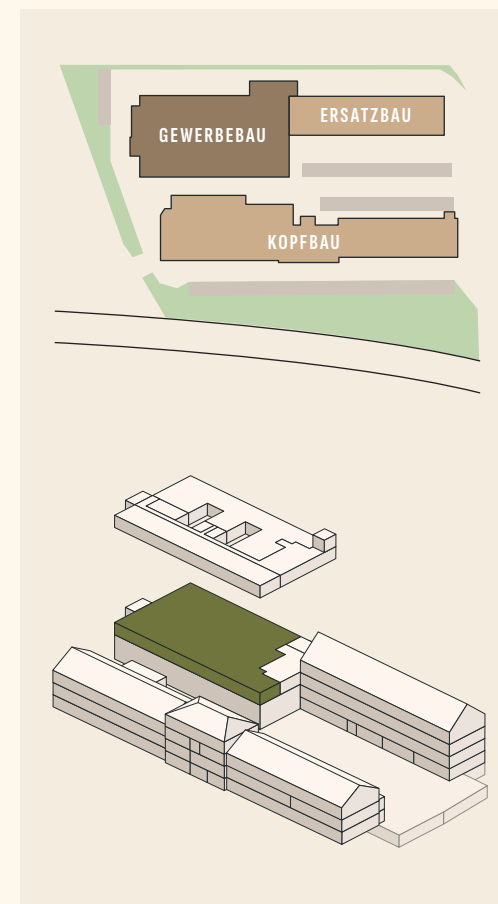


GEWERBEBAU | 1. OBERGESCHOSS

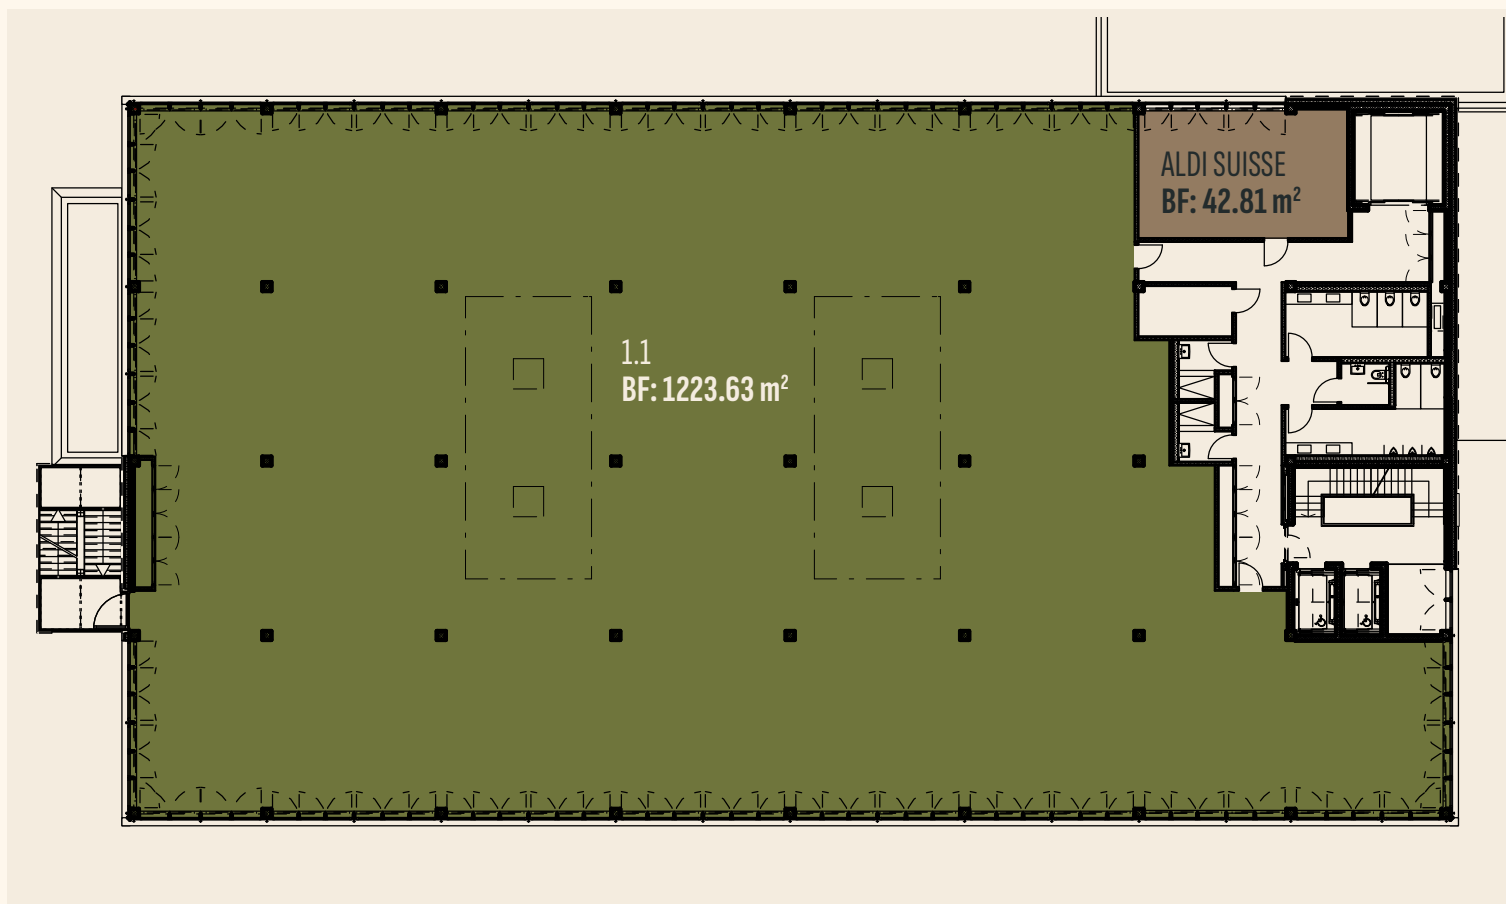

BÜRO- & GEWERBEFLÄCHE 1.1

Fläche: 1223.63 m²

Stockwerk: 1. OG

Preis pro m²: auf Anfrage

IHR ANSPRECHPARTNER



Wolfgang Keller
Leiter Immobilien
Bischoff Textil AG

wolfgang.keller@bischoff-textil.com

//
Bischoff
ST. GALLEN · SCHWEIZ

BISCHOFF TEXTIL AG

Bogenstrasse 9
CH-9000 St. Gallen
T +41 71 272 01 11
info@bischoff-textil.com



Masstab 1:300